


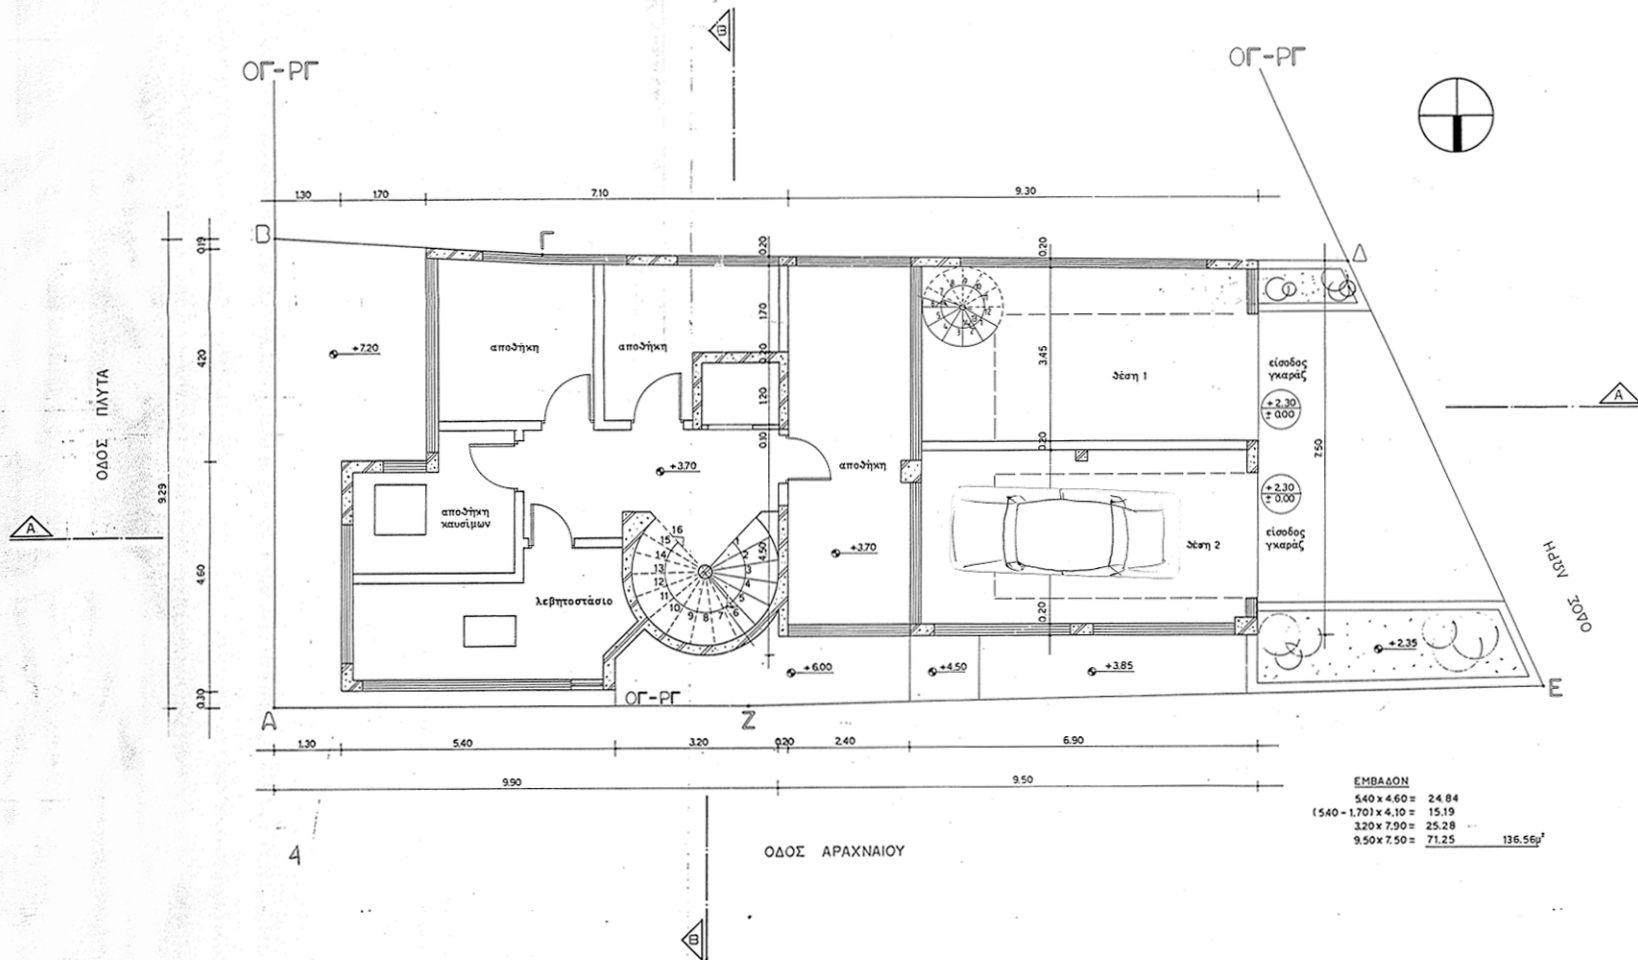


ΕΜΒΛΕΤΟΝ

5.40 x 4.60 =	24.84
(5.40 - 1.70) x 4.10 =	15.19
3.20 x 7.90 =	25.28
9.50 x 7.50 =	71.25
	136.56

ΟΔΟΣ ΑΡΑΧΝΑΙΟΥ

ΟΓ-ΡΓ


ΟΓ-ΡΓ

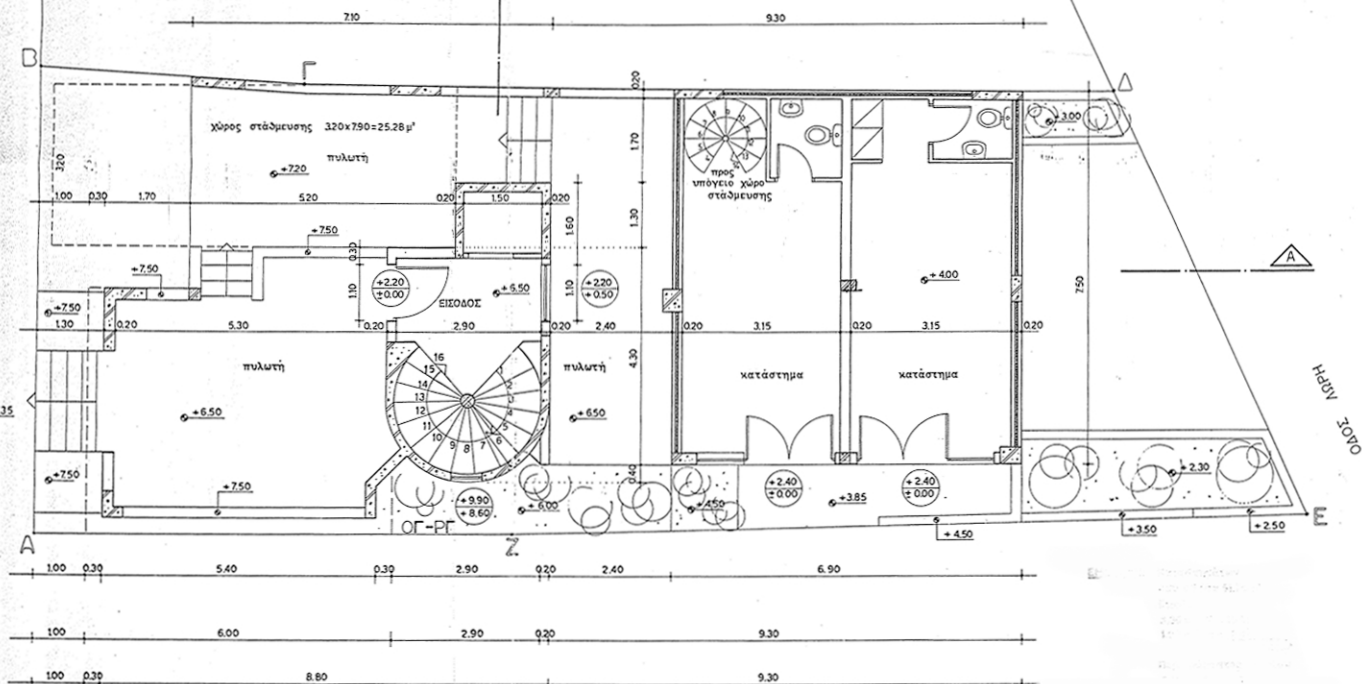

Ηδυν 3090

ΟΙΚΟΔΟΜΗ ΠΡΑΞΙΝΑ
ΠΟΛΥΤΕΧΝΟ Δ. ΑΘΗΝΑΙΩΝ
ΚΑΤΩΦΗ ΙΣΟΓΕΙΟΥ

ΟΔΟΣ ΑΡΑΧΝΑΙΟΥ

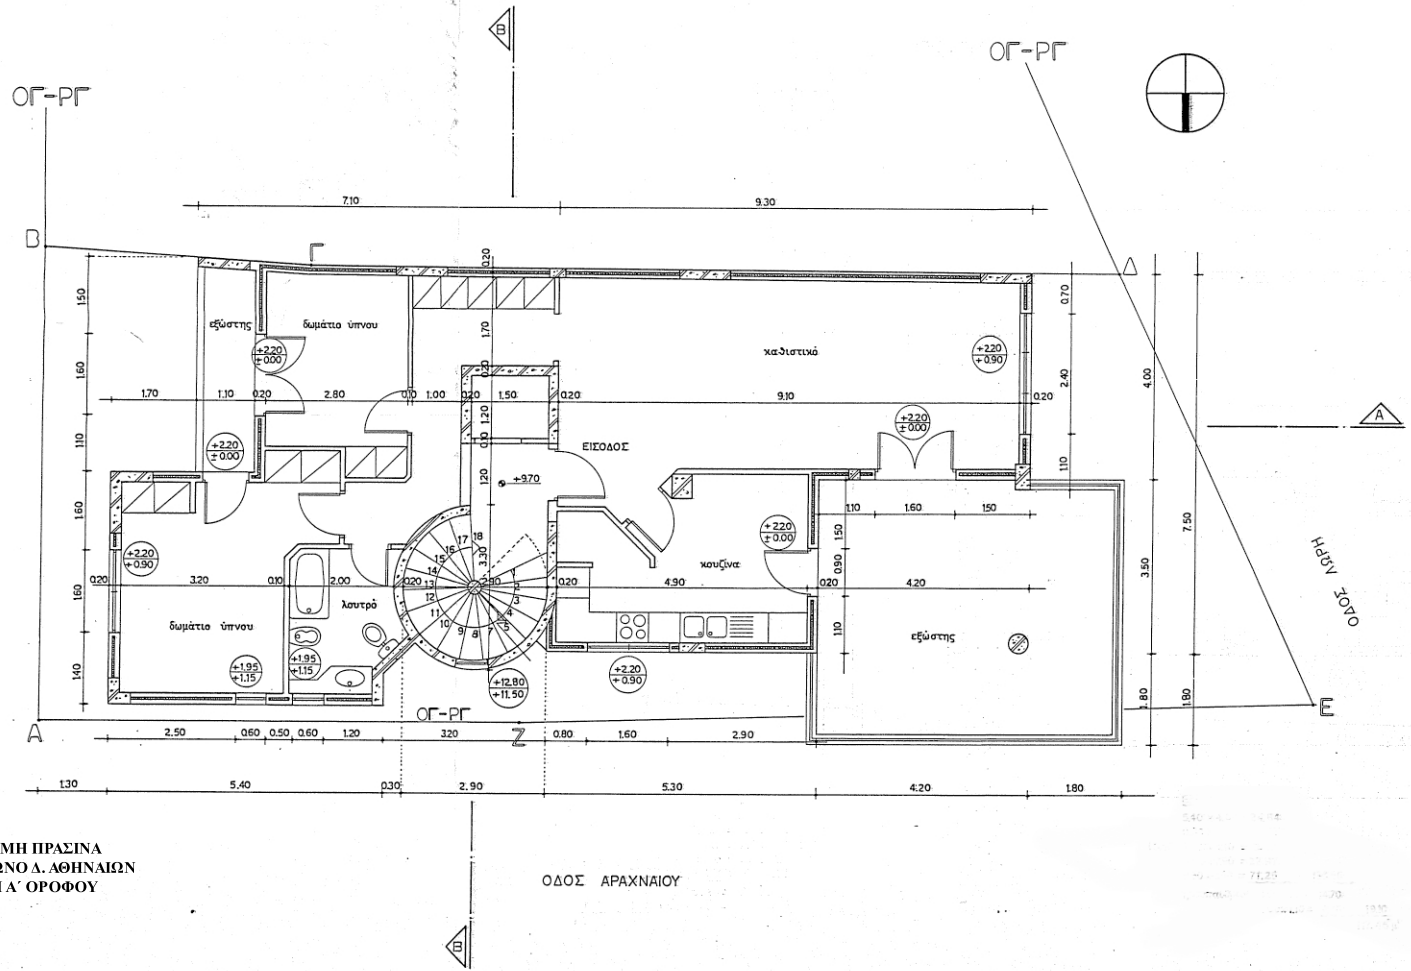


ΟΙΚΟΛΟΓΗ ΠΡΑΣΙΝΑ
ΠΟΛΥΤΕΧΝΟ Δ. ΑΘΗΝΑΙΩΝ
ΚΑΤΟΥΗ Α' ΟΡΟΦΟΥ

ΟΔΟΣ ΑΡΑΧΝΑΙΟΥ



ΟΓ-ΡΓ

ΟΓ-ΡΓ

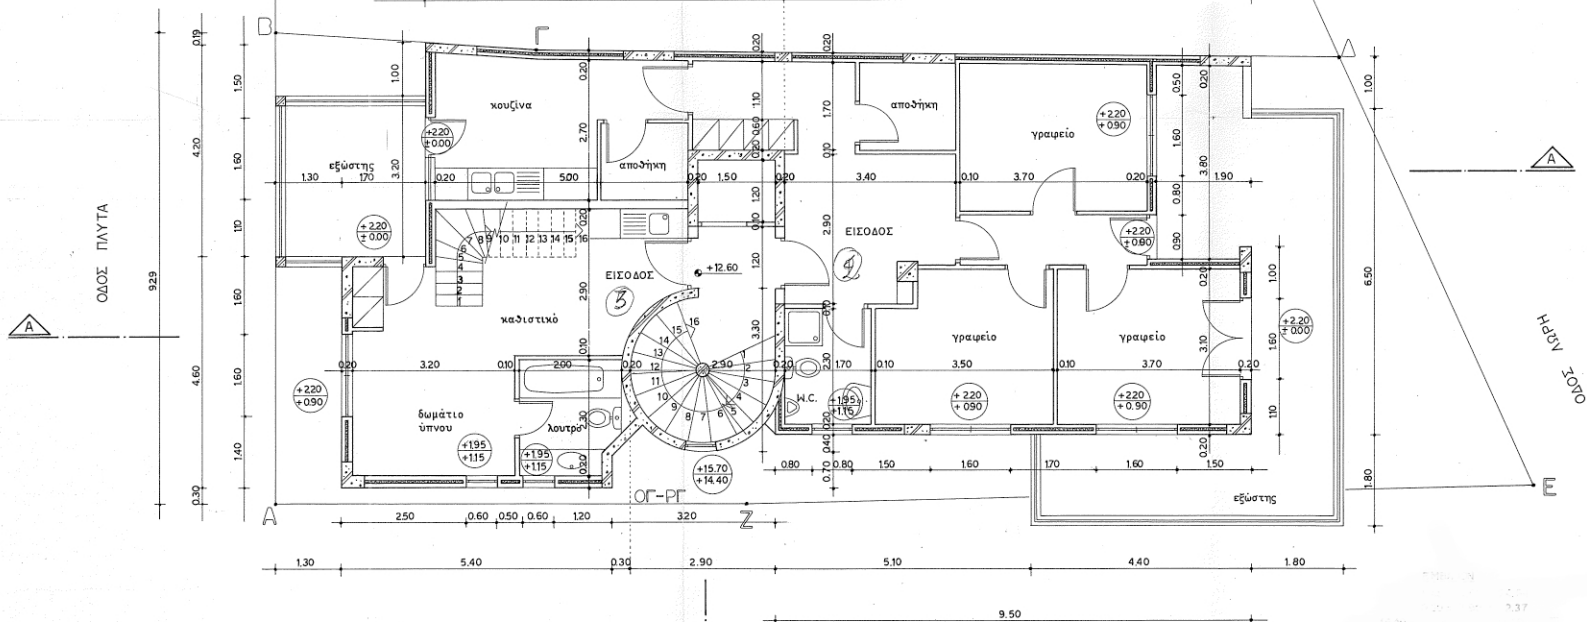

ΟΙΚΟΔΟΜΗ ΠΡΑΣΙΝΑ
ΠΟΛΥΓΩΝΟ Α. ΑΘΗΝΑΙΩΝ
ΚΑΤΟΨΗ Β' ΟΡΟΦΟΥ

ΟΔΟΣ ΑΡΑΧΝΑΙΟΥ

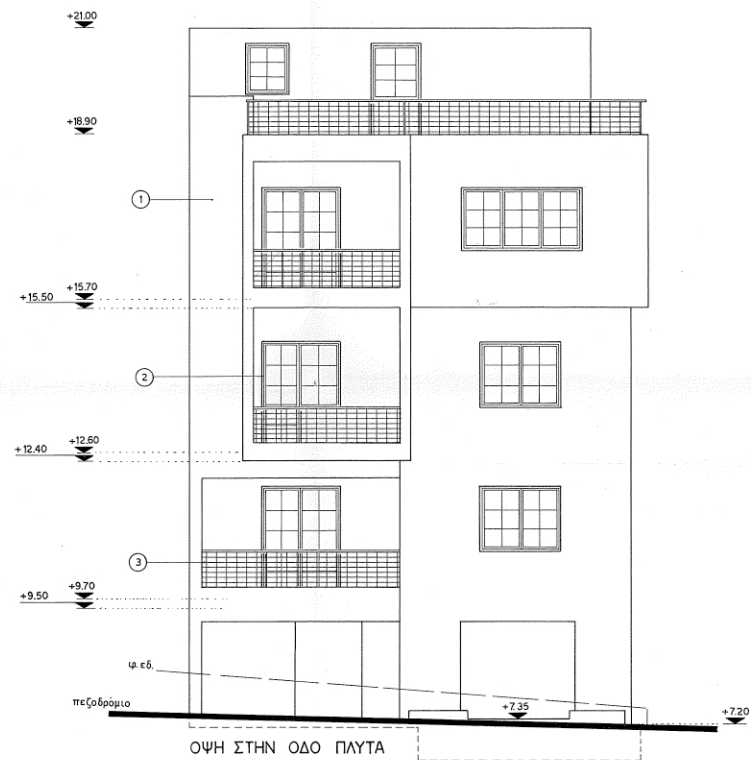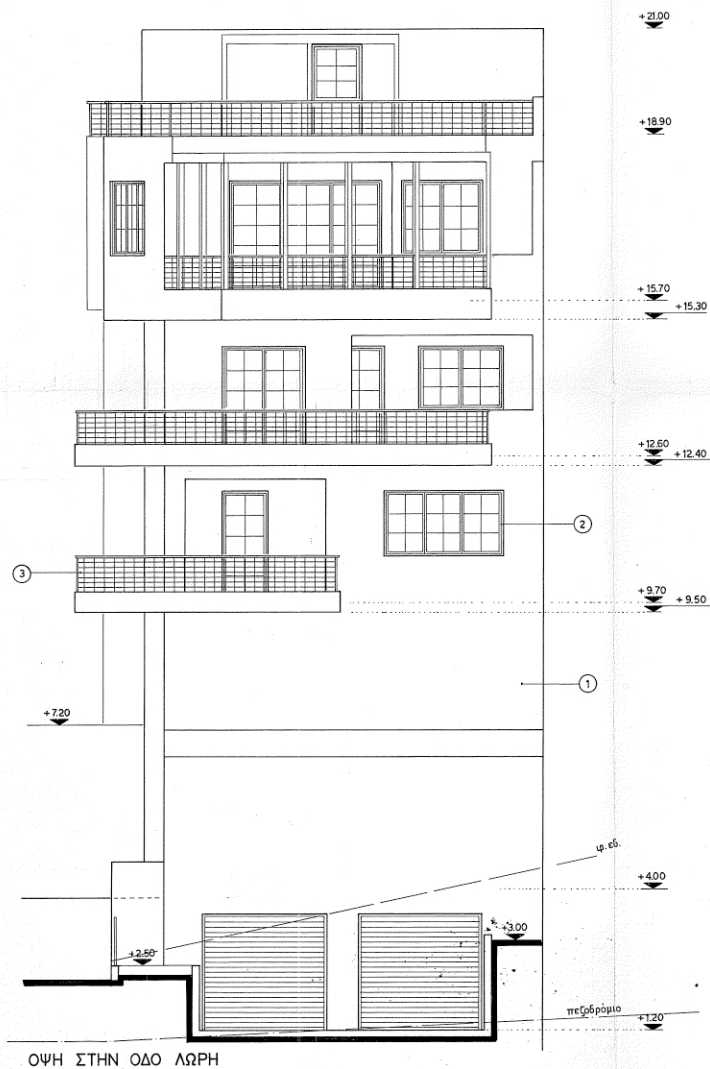

ΟΙΚΟΔΟΜΗ ΠΡΑΣΙΝΑ
ΠΟΛΥΤΩΝΟ Α. ΑΘΗΝΑΙΩΝ



ΟΙΚΟΔΟΜΗ ΠΡΑΣΙΝΑ
ΠΟΛΥΓΩΝΟ Δ. ΑΘΗΝΑΙΩΝ
ΟΨΗ ΟΔ. ΑΡΑΧΝΑΙΟΥ